


# Schweizerhalle

## Übersichtsplan Sicherungsanlagen

1:2000

SIMIS-W, ab IBN 31.10.2021

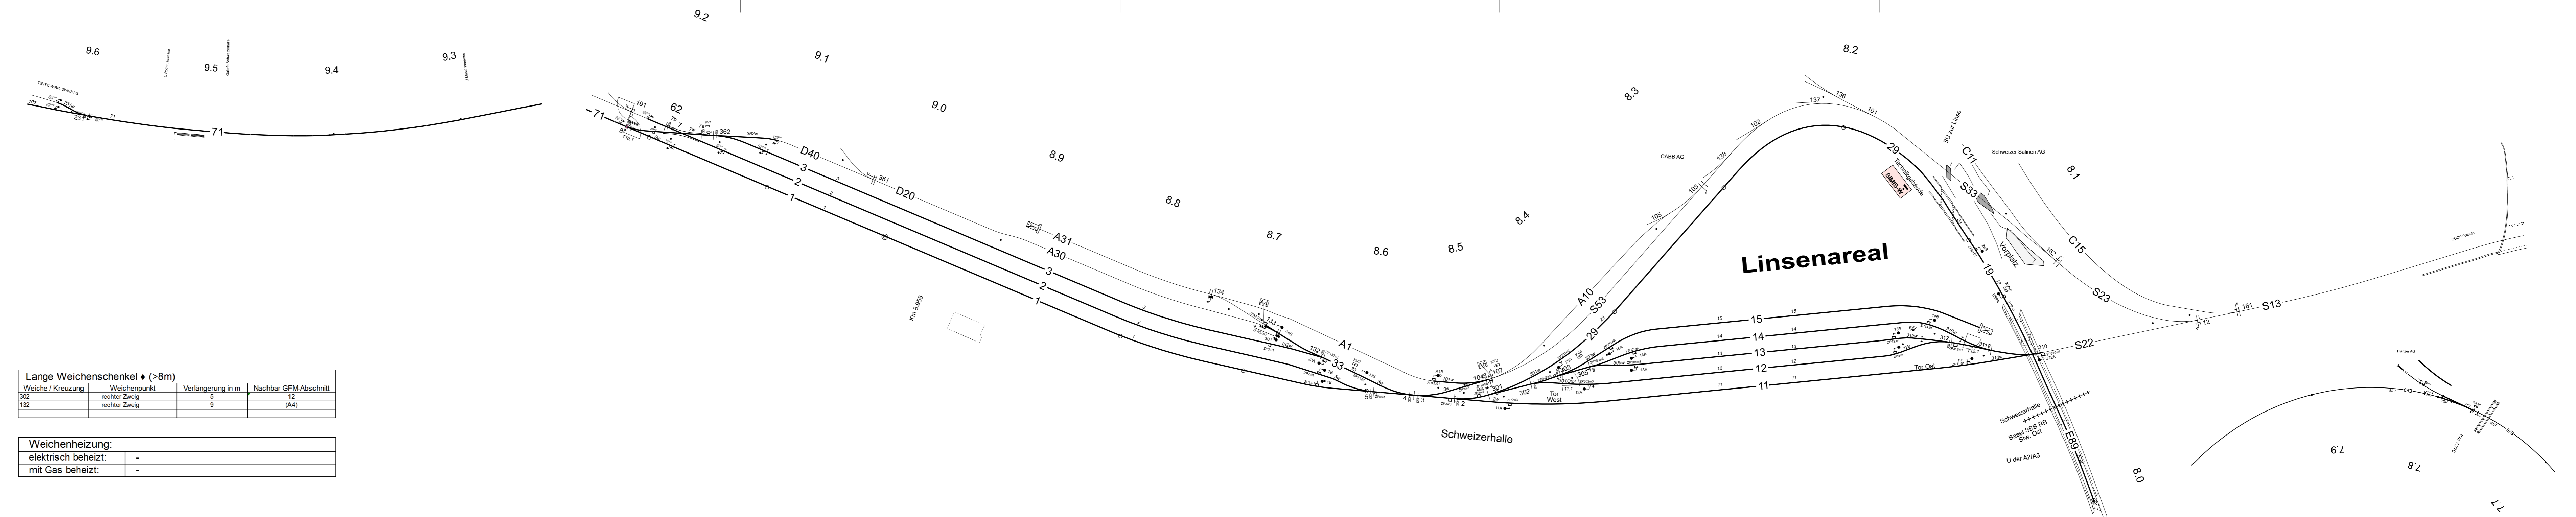

Lange Weichenschenkel >8m			
Weiche / Kreuzung	Weichenpunkt	Verlängerung in m	Nachbar GFM-Abschnitt
302	rechter Zweig	5	12
132	rechter Zweig	9	(A4)

Weichenheizung:	
elektrisch beheizt:	-
mit Gas beheizt:	-

Legende: Symbolik nach I-50003

Plan Nr: SHAL-U-1v1

Index: Erstellt: Vis. Geprüft: Vis. Freigabe: Vis.

a 04.12.18 sst 07.02.19 KUE 07.02.19 Be

b 30.09.19 sst 30.09.19 sca 30.09.19 apl

c 17.09.21 DEE 17.09.21 MB 17.09.21 HBR

Gültig ab: 20.10.2021



SBB, Infrastruktur  
Projekte  
Bahnhofstrasse 12, 4600 Olten

Sicherungsanlagen